


E

NELLA VECCHIA FATTORIA

Descrizione: Il progetto prevede la realizzazione di una piccola fattoria, dove trovano spazio un recinto che ospita due dei nostri esemplari di alpaca, un angolo dedicato al compostaggio del letame di alpaca (ottimo fertilizzante naturale) ed un piccolo orto coltivato con ortaggi stagionali. A completare lo spazio creativo si inserisce un'aiuola aromatica, un angolo giochi per bambini e diverse piante autoctone e mediterranee collocate in diversi punti dell'area verde.

Progettazione: Nicola Goldoni

Realizzazione: Soc. Agricola Mediplants **web:** www.vivaimediplants.it

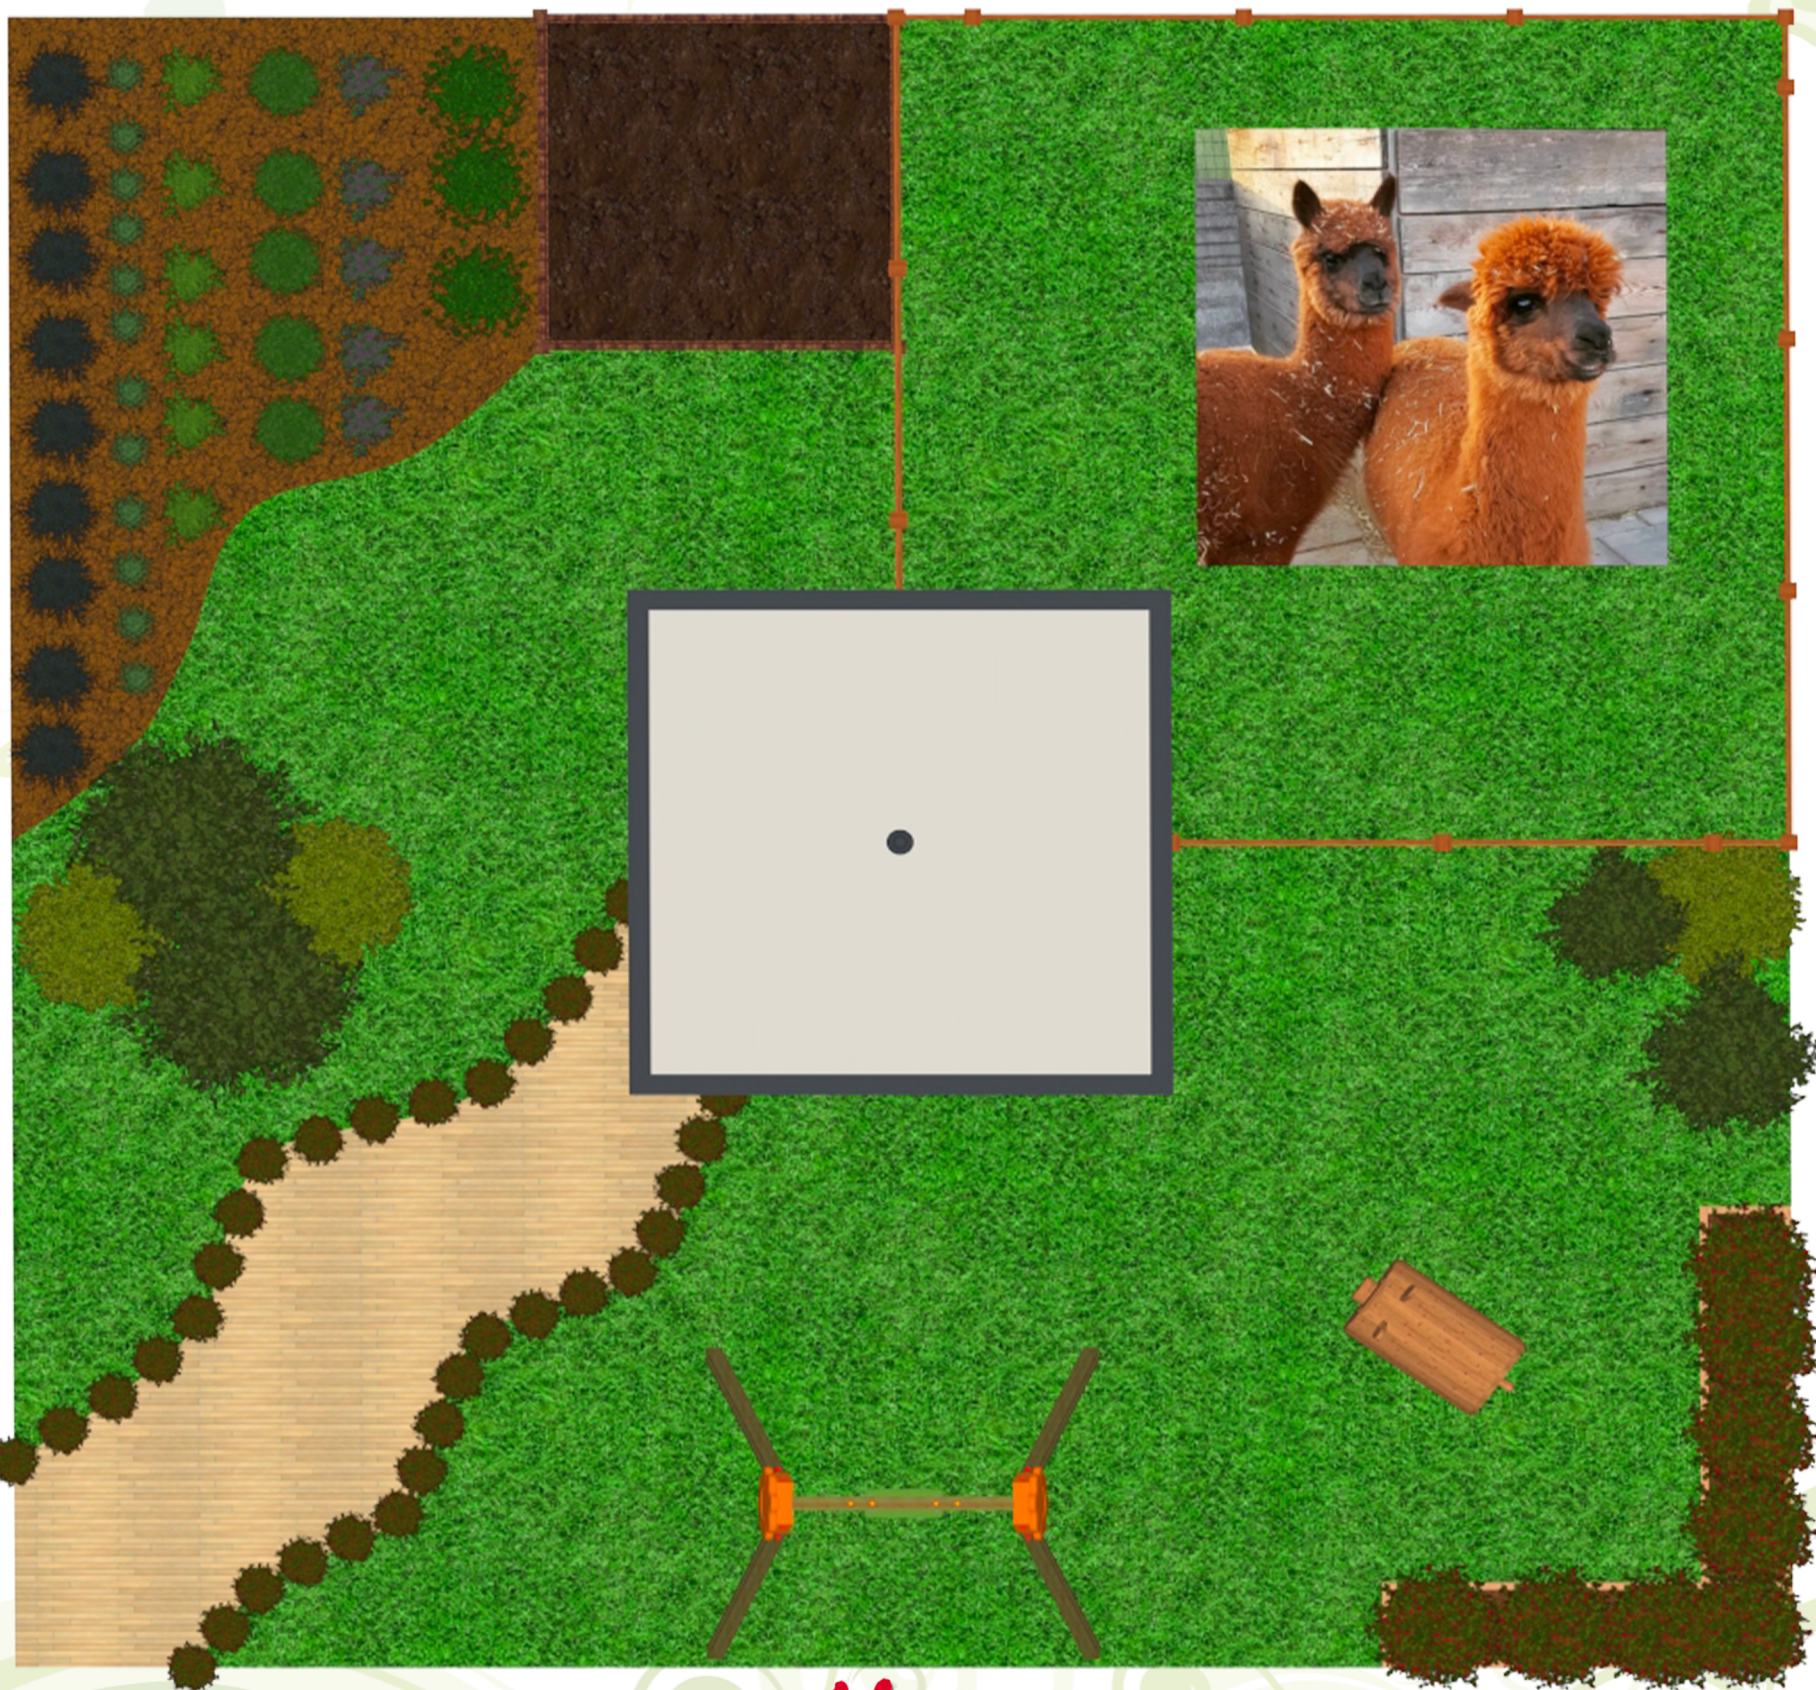

Giardini & Terrazzi
Garden Show & Mostra Mercato



D.A.R.I. Srl
Fabbrica di idee ed Azioni